




POLO DELL'INFANZIA GREEN ED ECOSOSTENIBILE
in via A. Grandi, Asciano
PROGETTO ESECUTIVO

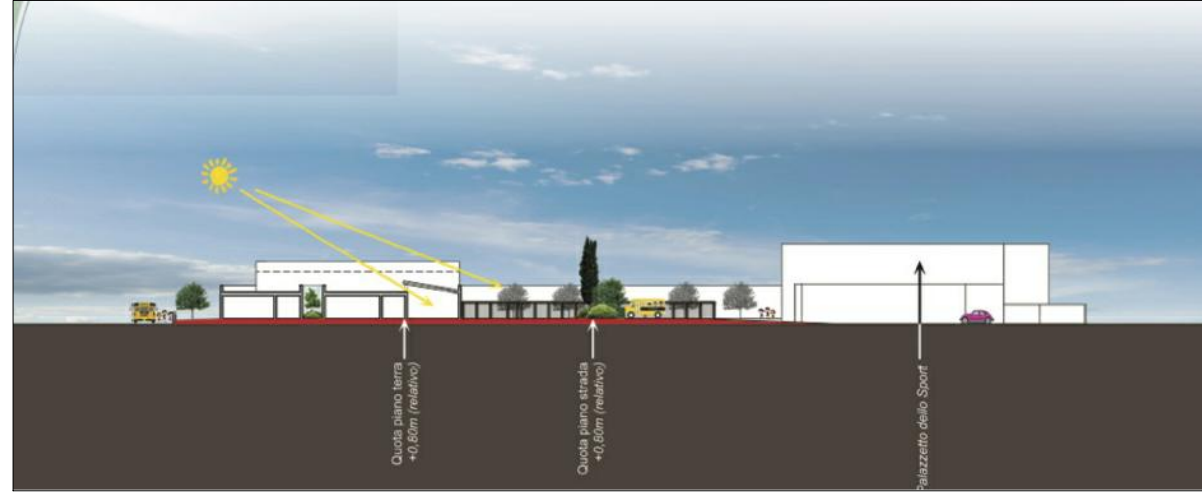

ELABORATO N°	OGGETTO	DATA
H	ELABORATI GRAFICI STRUTTURE	03/05/2023
H.04	VERIFICA INTERESSE ARCHEOLOGICO Pianta propedeutica verifica archeologica	SCALA: varie

STUDIO BURACCHI PROGETTI ASSOCIATI

Buracchi Corsi Goracci Monachini
c.f. 90027350520 - P.Iva 01420290528
via Luciano Lama 5/10 - 53048 Sinalunga (SI) - tel. 0577 631396
studioburacchi@gmail.com



Arch. Maribra Corsi
Arch. Roberta Goracci
Arch. Umberto Monachini
Arch. Junior Carlo Buracchi
Ing. Antonio Lipuma

IL RUP					
Arch. Rolando Valentini					
Codice elaborato					
Rev.	Data	Motivo della emissione	Redattore	Controllo	Approvazione

Archivio:CONFERENZA SERVIZI RETI E ALLACCIAMENTI/canalizzazioni_01.05.2023.dwg


LEGENDA:

- Scuola di progetto (pianta delle Fondazioni)
Profondità di scavo dal piano di campagna 1,42m
- Spogliatoio da demolire
- Manufatti da rimuovere/ demolire (cisterna, solette in CA)

Scuola di Progetto - Pianta delle fondazioni- scala 1:500



Estratto CTR - scala 1:2.000

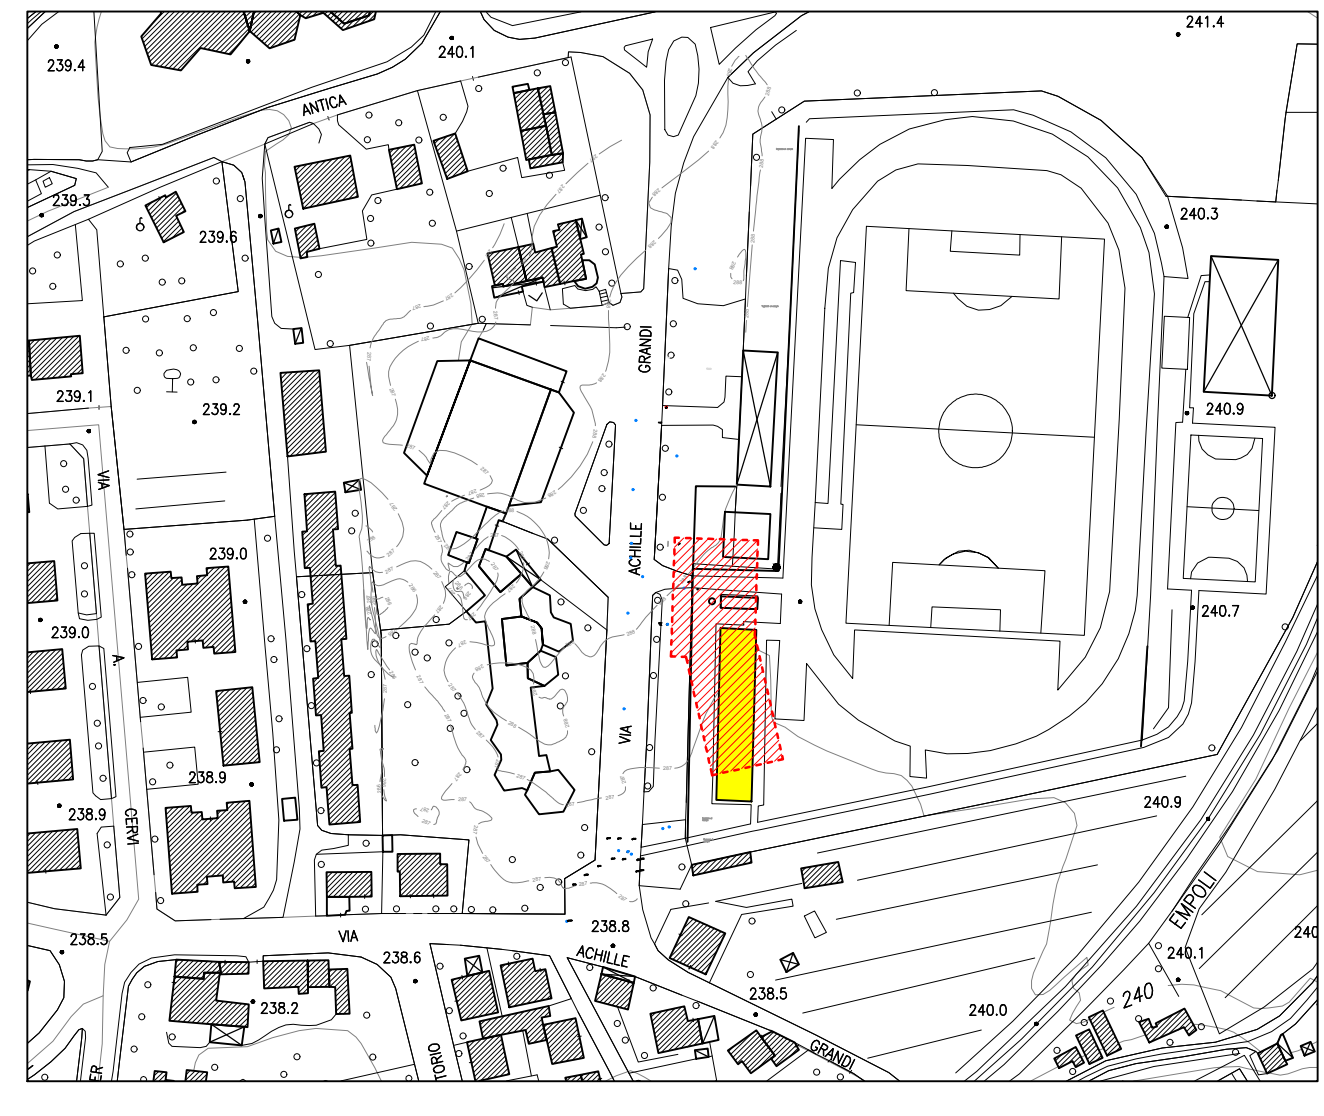

Dettaglio parete perimetrale - scala 1:20

