




Comune di Asciano

Provincia di Siena

TAV. nr. 1 - MERCATO SETTIMANALE SABATO - VIA AMENDOLA

(nr. 24 posteggi)

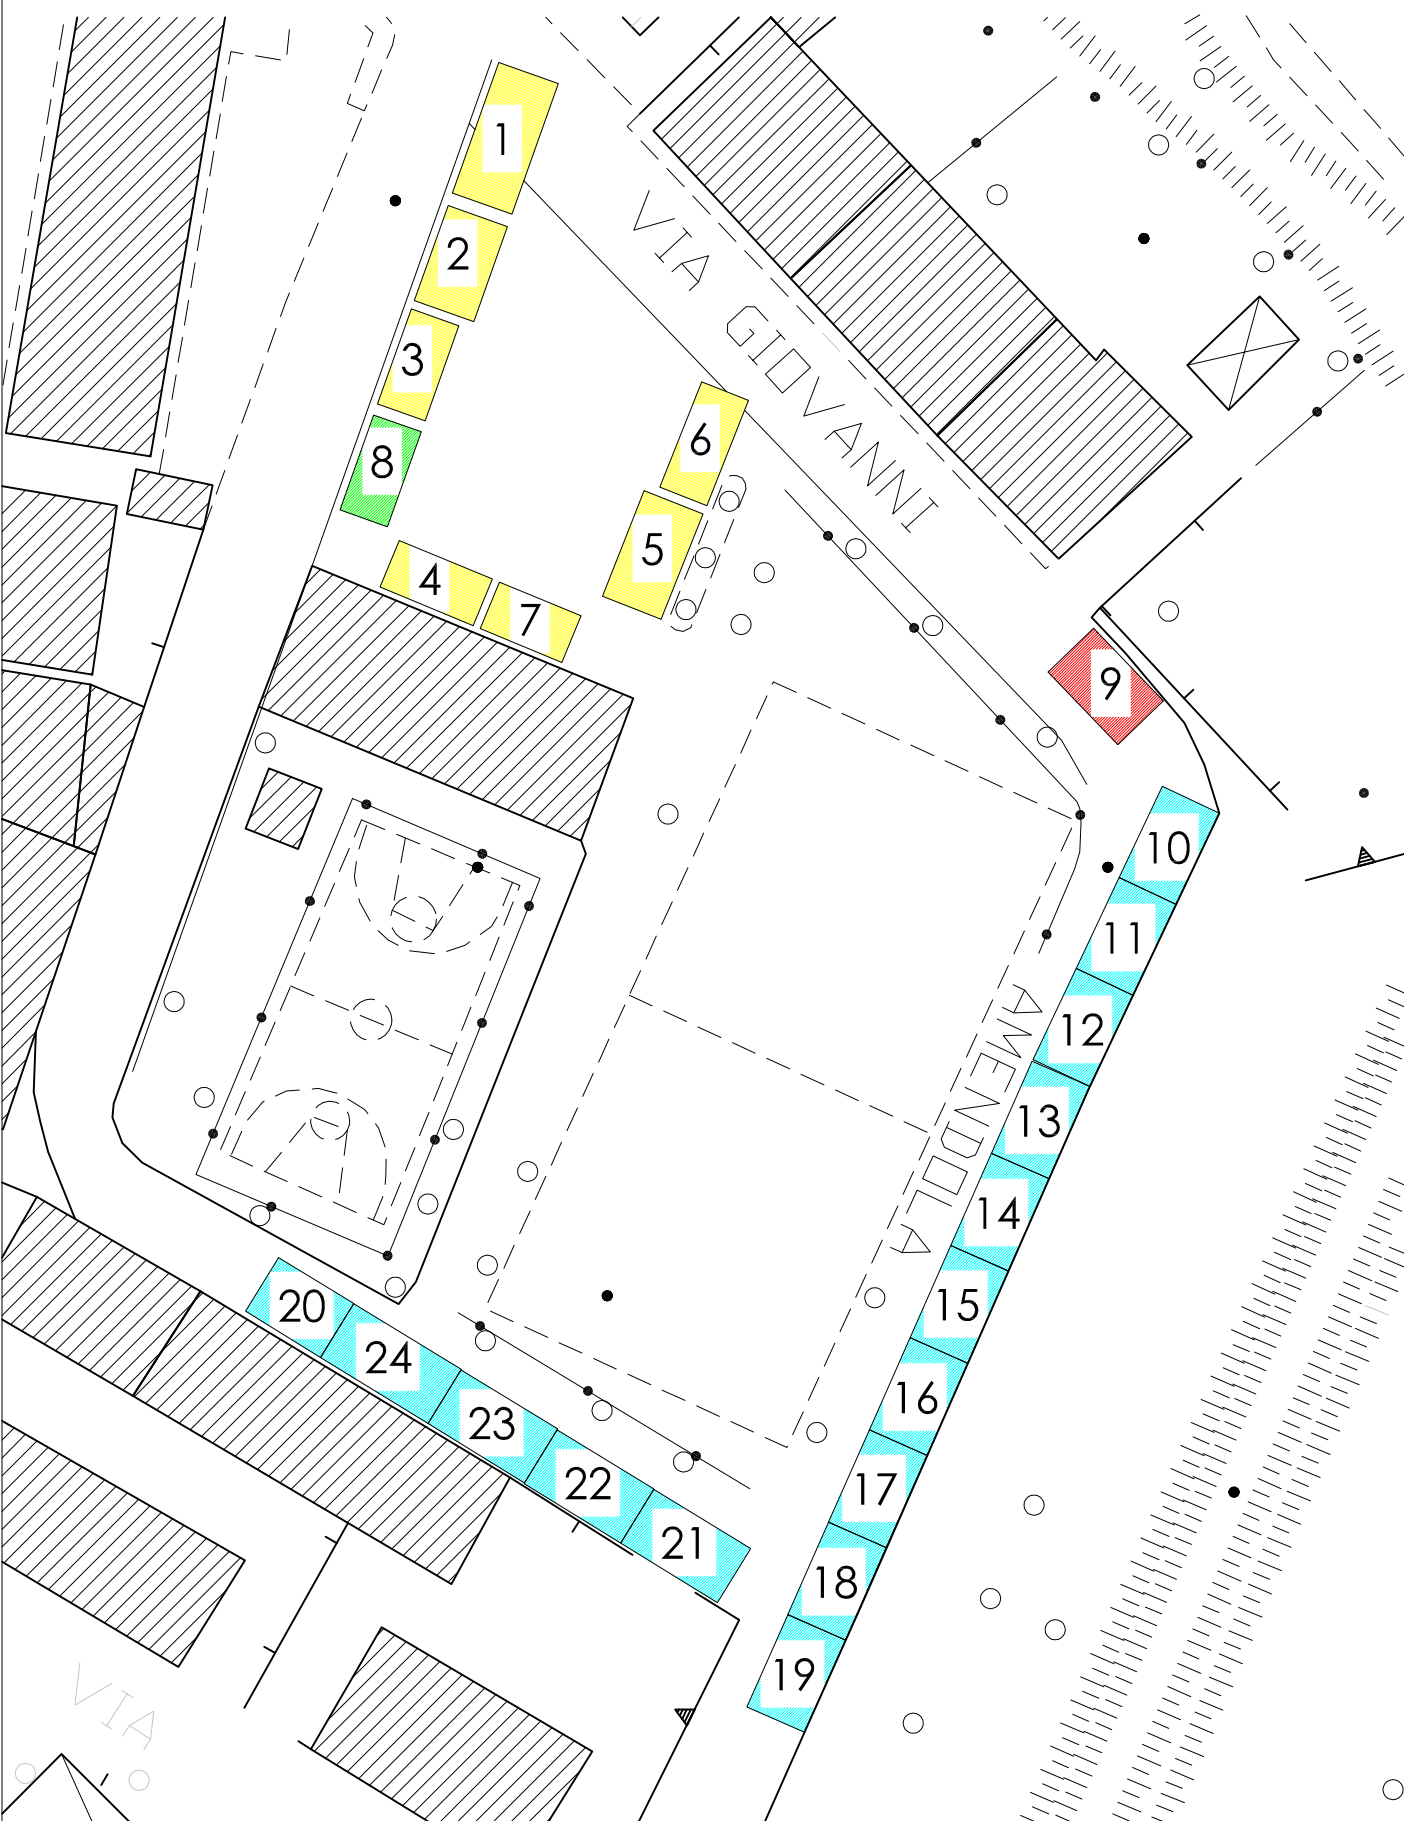

posteggio nr.	TIPOLOGIA POSTEGGIO	dimensioni
1	ALIMENTARE	5X11
2	ALIMENTARE	5X8
3	ALIMENTARE	4X8
4	ALIMENTARE	4X8
5	ALIMENTARE	5X9
6	ALIMENTARE	4X9
7	ALIMENTARE	4X7
8	RISERVATO PRODUTTORE AGR.	4X8
9	RISERVATO HANDICAP	5X8
10	NON ALIMENTARE	5X8
11	NON ALIMENTARE	5X8
12	NON ALIMENTARE	5X8
13	NON ALIMENTARE	5X8
14	NON ALIMENTARE	5X8
15	NON ALIMENTARE	5X8
16	NON ALIMENTARE	5X8
17	NON ALIMENTARE	5X8
18	NON ALIMENTARE	5X8
19	NON ALIMENTARE	5X8
20	NON ALIMENTARE	5X7
21	NON ALIMENTARE	5X9
22	NON ALIMENTARE	5X9
23	NON ALIMENTARE	5X9
24	NON ALIMENTARE	5X10