




POLO DELL'INFANZIA GREEN ED ECOSOSTENIBILE in via A. Grandi, Asciano PROGETTO ESECUTIVO

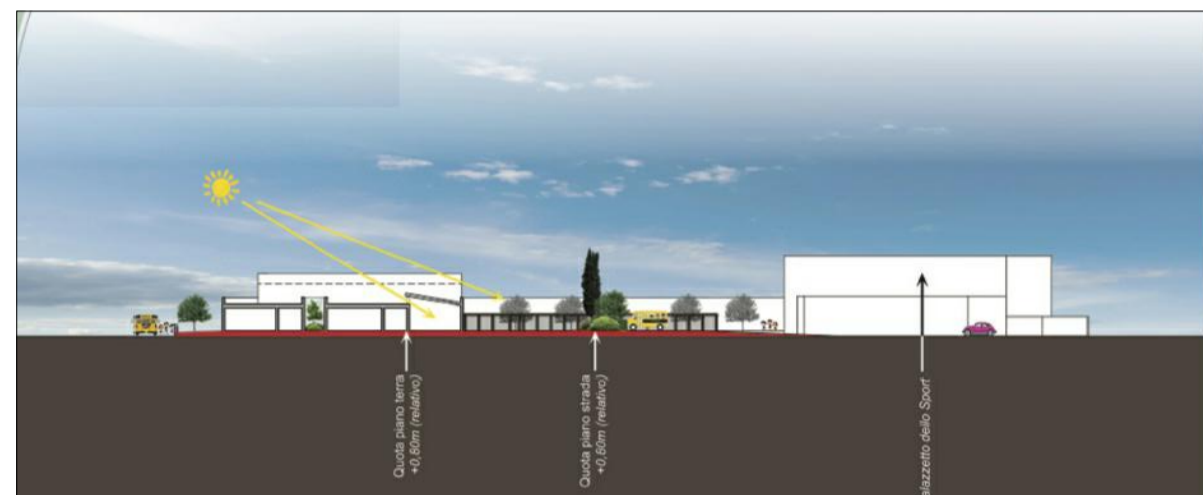

ELABORATO N°	OGGETTO	DATA
H	ELABORATI GRAFICI STRUTTURE	03/05/2023
H.02	RETI E CANALIZZAZIONI Metano e adduzione acqua	SCALA: varie

STUDIO BURACCHI PROGETTI ASSOCIATI

Buracchi Corsi Goracci Monachini
c.f. 90027350520 - P.Iva 01420290528
via Luciano Lama 5/10 - 53048 Sinalunga (SI) - tel. 0577 631396
studioburacchi@gmail.com



Arch. Marilira Corsi
Arch. Roberta Goracci
Arch. Umberto Monachini
Arch. junior Carlo Buracchi
Ing. Antonio Lipuma

IL RUP
Arch. Rolando Valentini


Codice elaborato				
Rev.	Data	Motivo della emissione	Redattore	Approvazione

Archivio:CONFERENZA SERVIZI RETI E ALLACCIAMENTI/canalizzazioni_01.05.2023.dwg


LEGENDA:

- Adduzione idrica esistente
- adduzione idrica - Linea dismessa
- Nuovo contatore acqua
- Metano - Linea esistente
- metano - Linea dismessa
- metano - Nuova linea deviata su via Grandi

Planimetria stato attuale - scala 1:500

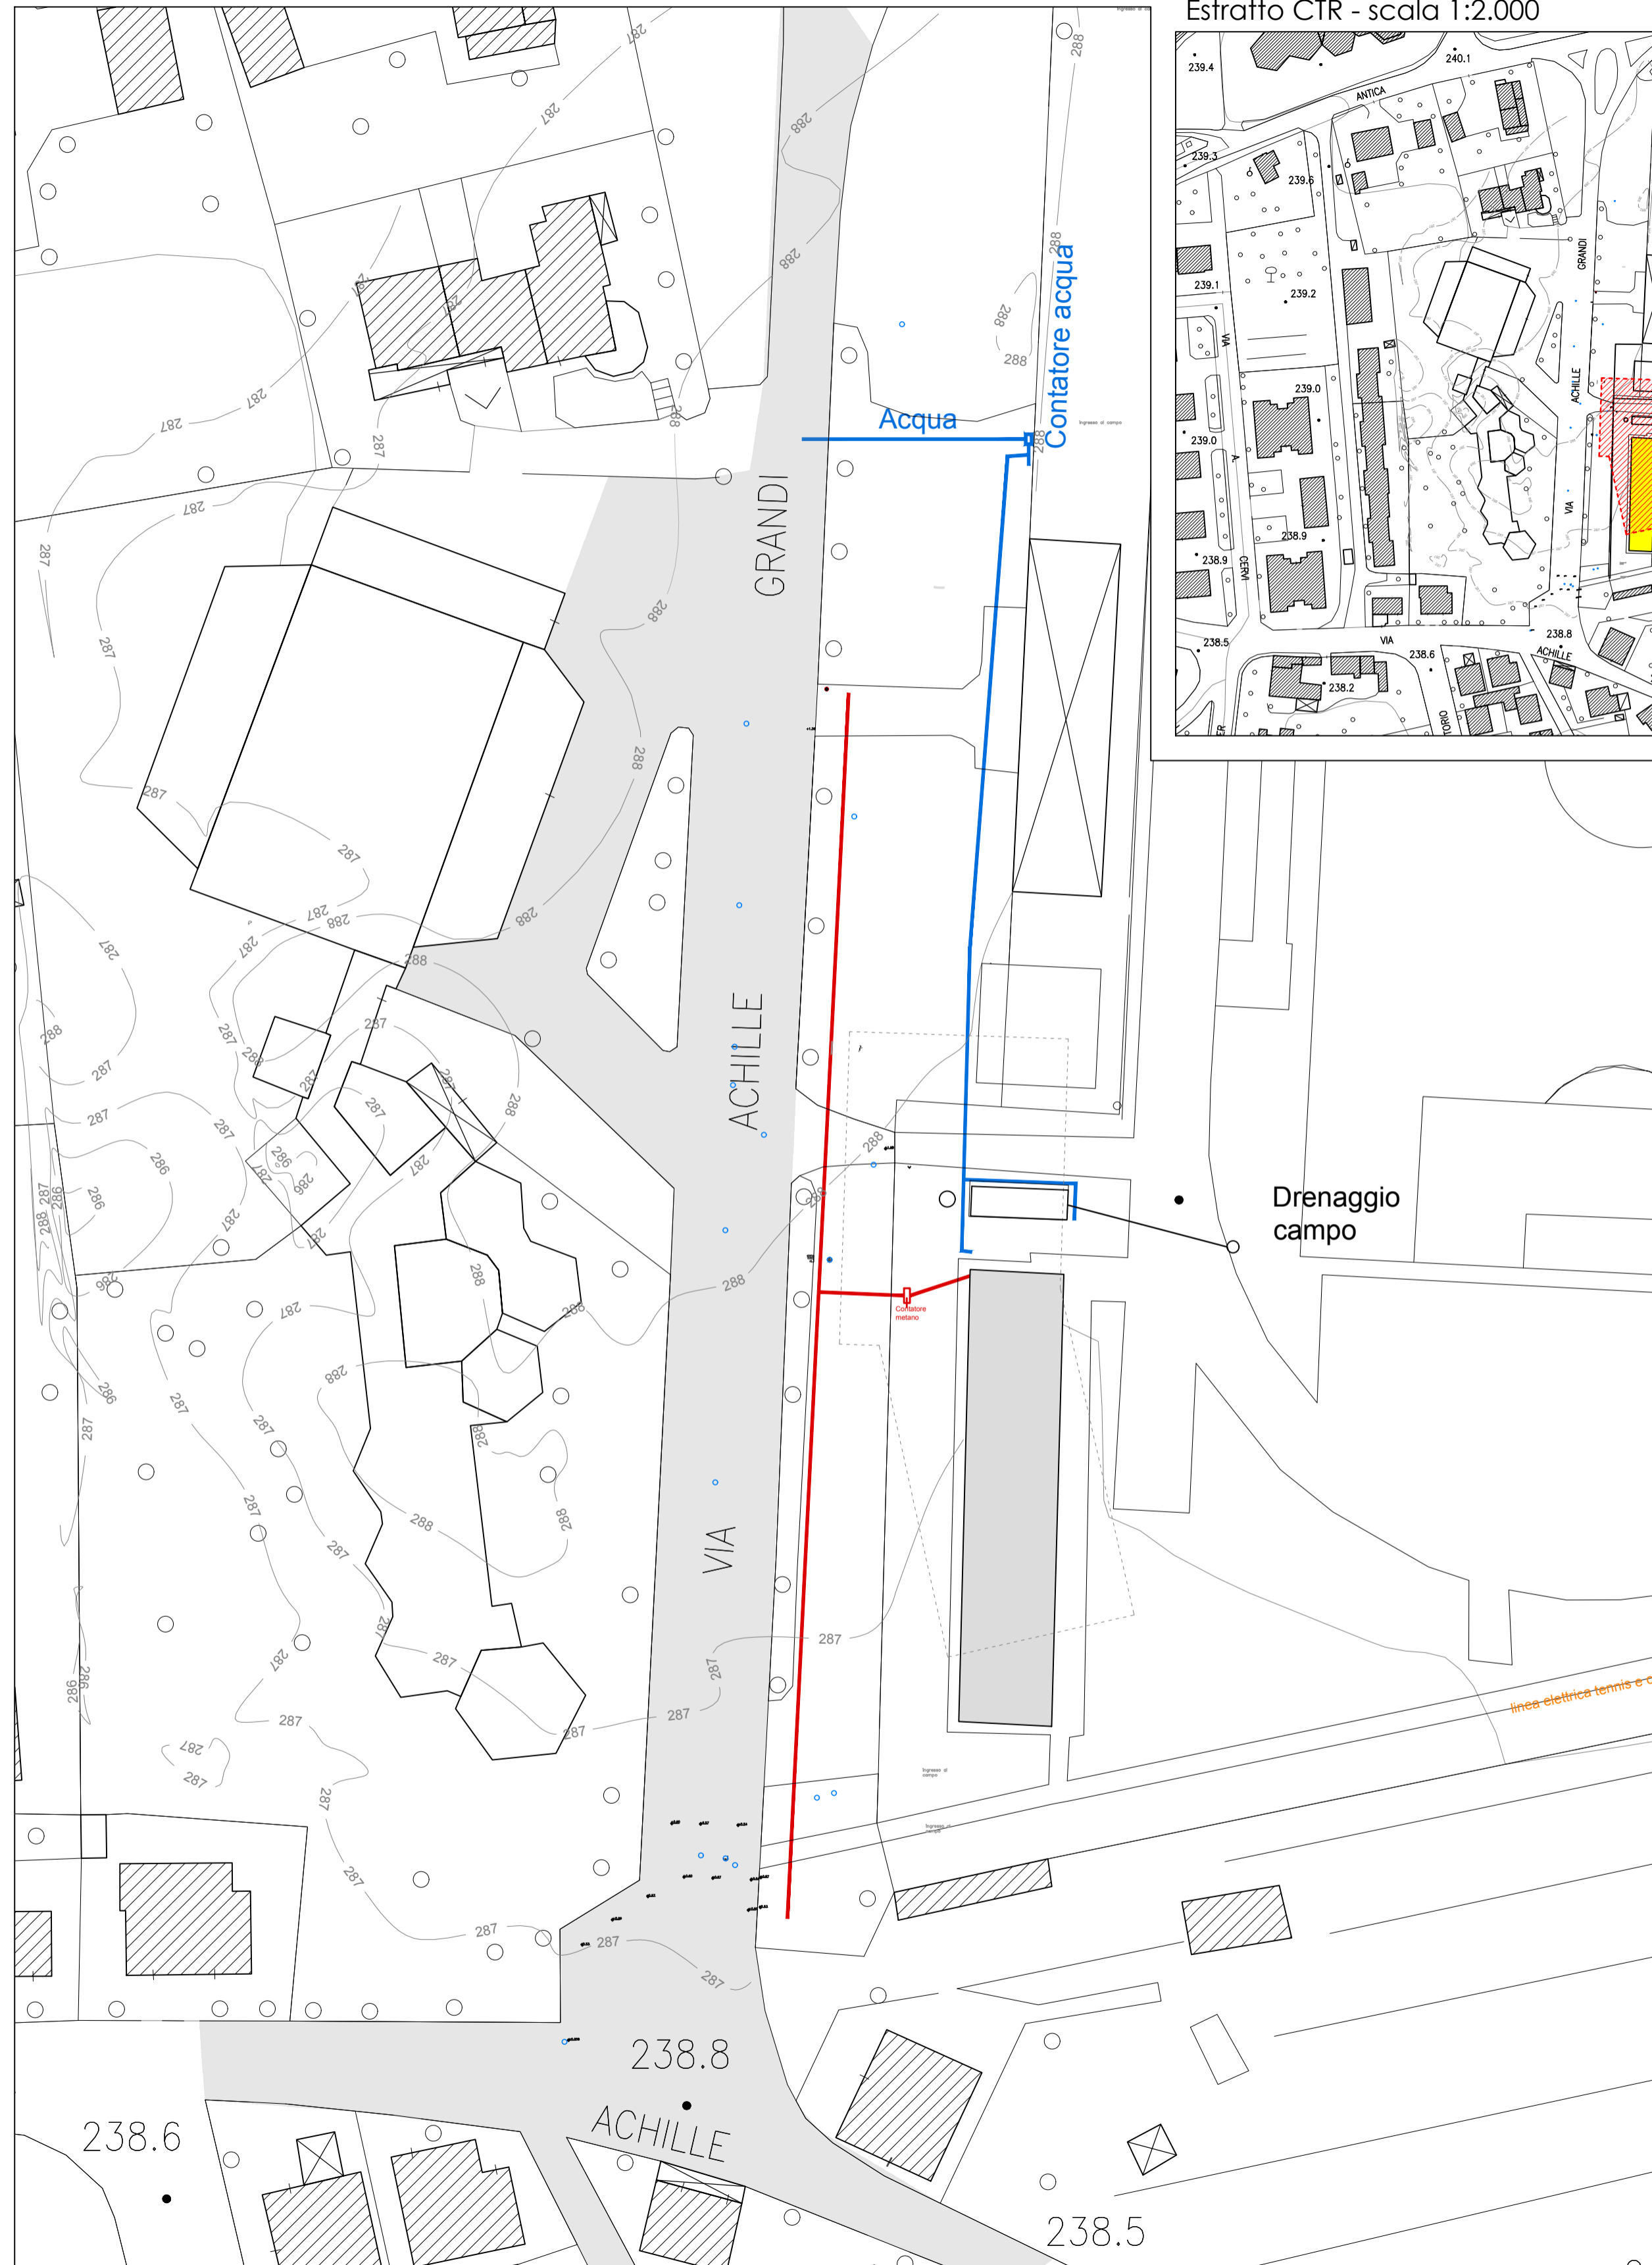

Estratto CTR - scala 1:2.000

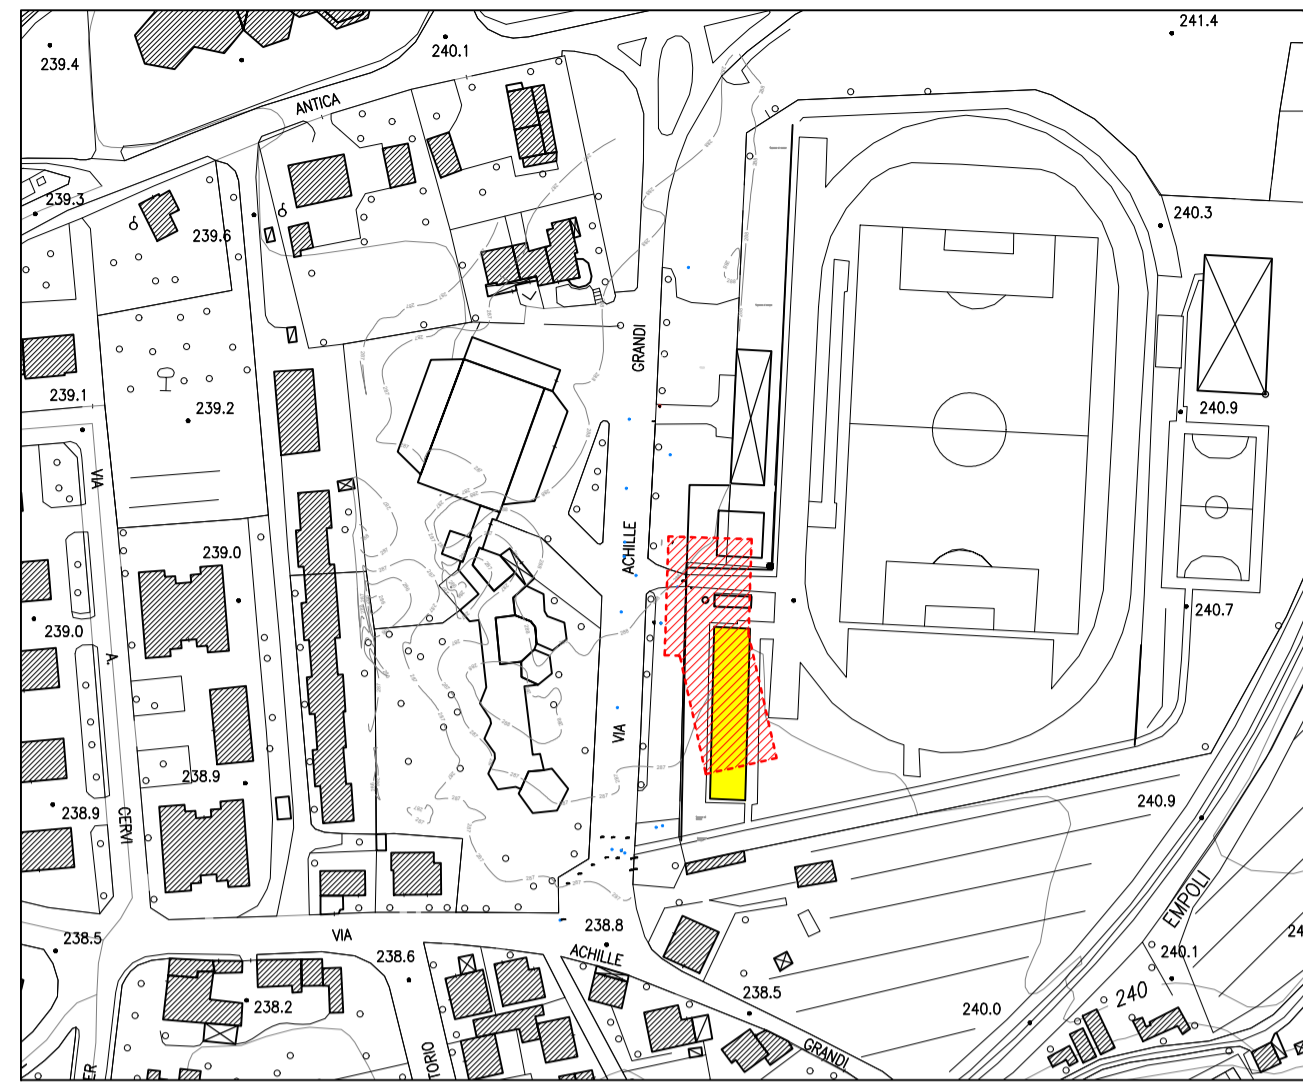

Planimetria stato modificato - scala 1:500

